

ÚZEMNÝ PLÁN OBCÍ KRČAVA A ORECHOVÁ



OCHRANA PŘÍRODY A TVORBA KRAJINY,
PRVKY ÚSES

ČISTOPIS
1:10000

Název ÚPD: ÚZEMNÝ PLÁN OBCÍ
Krčava a Orechová

Schválil/a originál: Obecně zastupitelstvo obce Krčava
Číslo uznesení: 31/2014
Datum schválení: 28.6.2014

Ing. JOSEF HREŇKO
starosta obce Krčava


pečátka

Název ÚPD: ÚZEMNÝ PLÁN OBCÍ
Krčava a Orechová

Schválil/a originál: Obecně zastupitelstvo obce Orechová
Číslo uznesení: 2/2014
Datum schválení: 25.6.2014

Mgr. Karel ŠTĚPÁNEK
starosta obce Orechová

pečátka

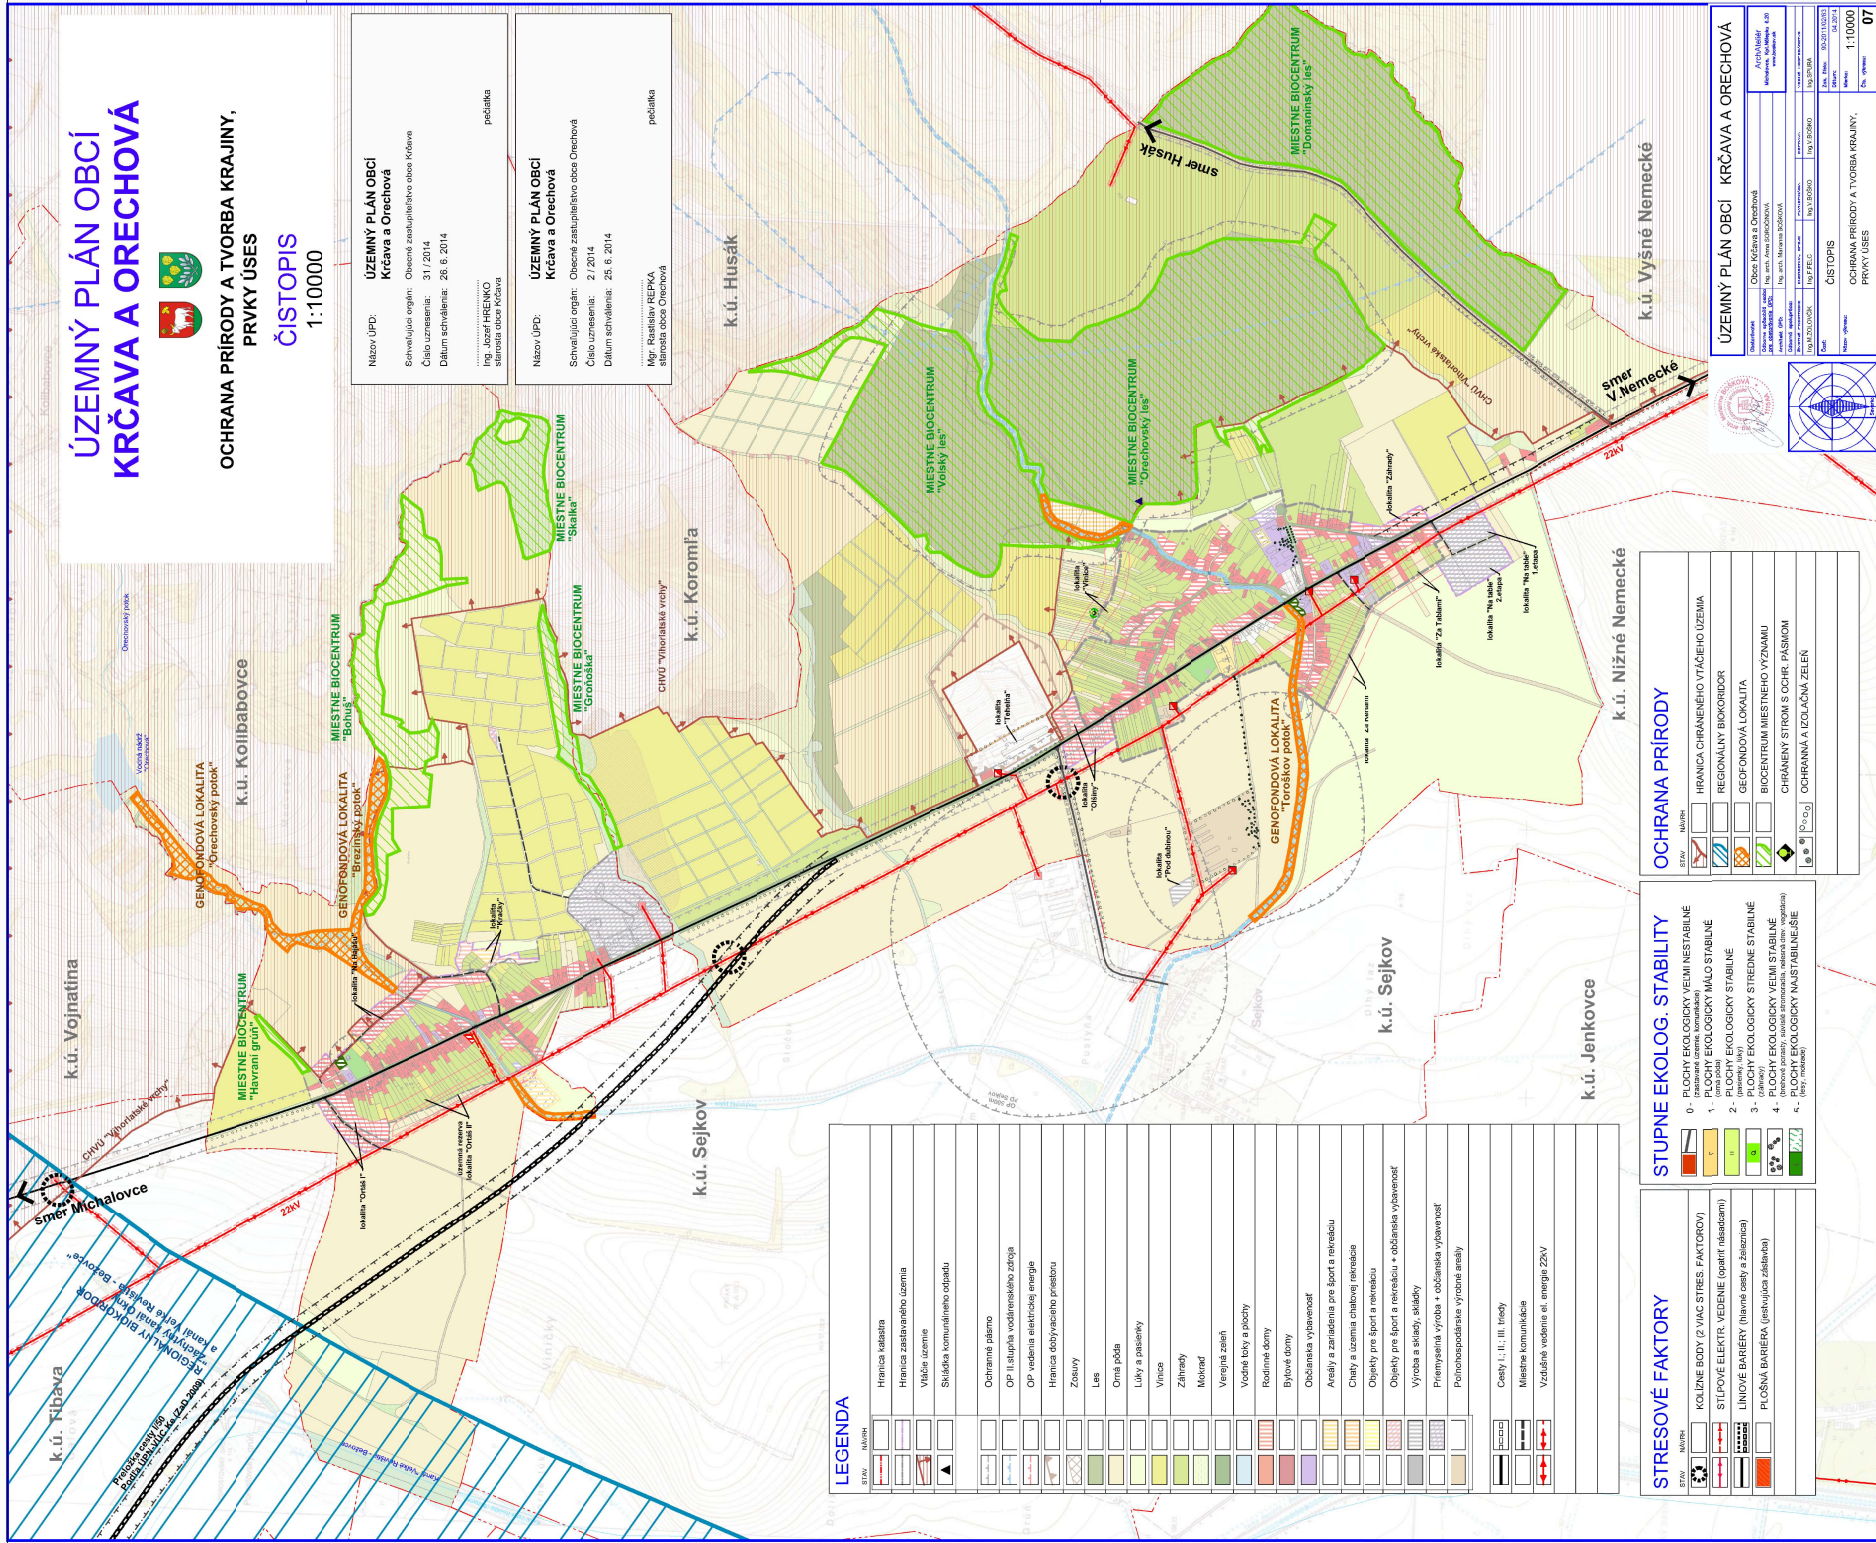

LEGENDA

	Hranice katastra
	Hranice zastavaného územia
	Vlákna územia
	Súdišia komunálneho odpadu
	Ochranné pásmo
	OP II stupňa vodného zberu
	OP vedenia elektrickej energie
	Hranica dopravného prostredia
	Zbory
	Les
	Ostná pôda
	Lúky a pasienky
	Vlnica
	Zlomy
	Mokrad
	Verejná zeleň
	Vodné toky a sady
	Rodinné domy
	Výbnové domy
	Občianska vybavenosť
	Areály a zariadenia pre šport a rekreáciu
	Chaty a územia chatare rekreácie
	Objekty pre šport a rekreáciu
	Objekty pre šport a rekreáciu
	Výroba a sklady, sklady
	Przemyselná výroba + občianska vybavenosť
	Prirodopodstatná výrobná analýza
	Cesty I., II., III. triedy
	Miestna komunikácia
	Vzdušné vedenie el. energie 22kV

STRESOVÉ FAKTORY

	KOLÍNE BODY (2 VÍAC STRES. FAKTOROV)
	STŮPNE ELEKTR. VEDENIE (oproti nálezom)
	UNOVÉ BARIÉRY (hlučné cesty a železnica)
	PLŮSNÁ BARIÉRA (priškrupá zeleň)

STUPNE EKOLOG. STABILITY

	0 - PLOCHY EKOLOGICKY VEĽMI NESTABILNÉ
	1 - PLOCHY EKOLOGICKY MÁLO STABILNÉ
	2 - PLOCHY EKOLOGICKY STABILNÉ
	3 - PLOCHY EKOLOGICKY STREDENE STABILNÉ
	4 - PLOCHY EKOLOGICKY VEĽMI STABILNÉ
	5 - PLOCHY EKOLOGICKY NAJSTABILNEJŠIE

OCHRANA PŘÍRODY

	HRANICA CHRÁNENÉHO VŤAČIEHO ÚZEMIA
	REGIONÁLY BIORIBOR
	GEOFONDOVÁ LOKALITA
	BIOCENTRUM MIESTNEHO VÝZNAMU
	CHRÁNENÝ STROM S OCHR. PÁSMOM
	OCHRANNÁ A IZOLAČNÁ ZELEN'

ÚZEMNÝ PLÁN OBCÍ KRČAVA A ORECHOVÁ

Obec: Krčava a Orechová	Obec: Orechová
Ing. JOSEF HREŇKO	Ing. JOSEF HREŇKO
Starosta obce Krčava	Starosta obce Orechová
1:10000	1:10000
07	07