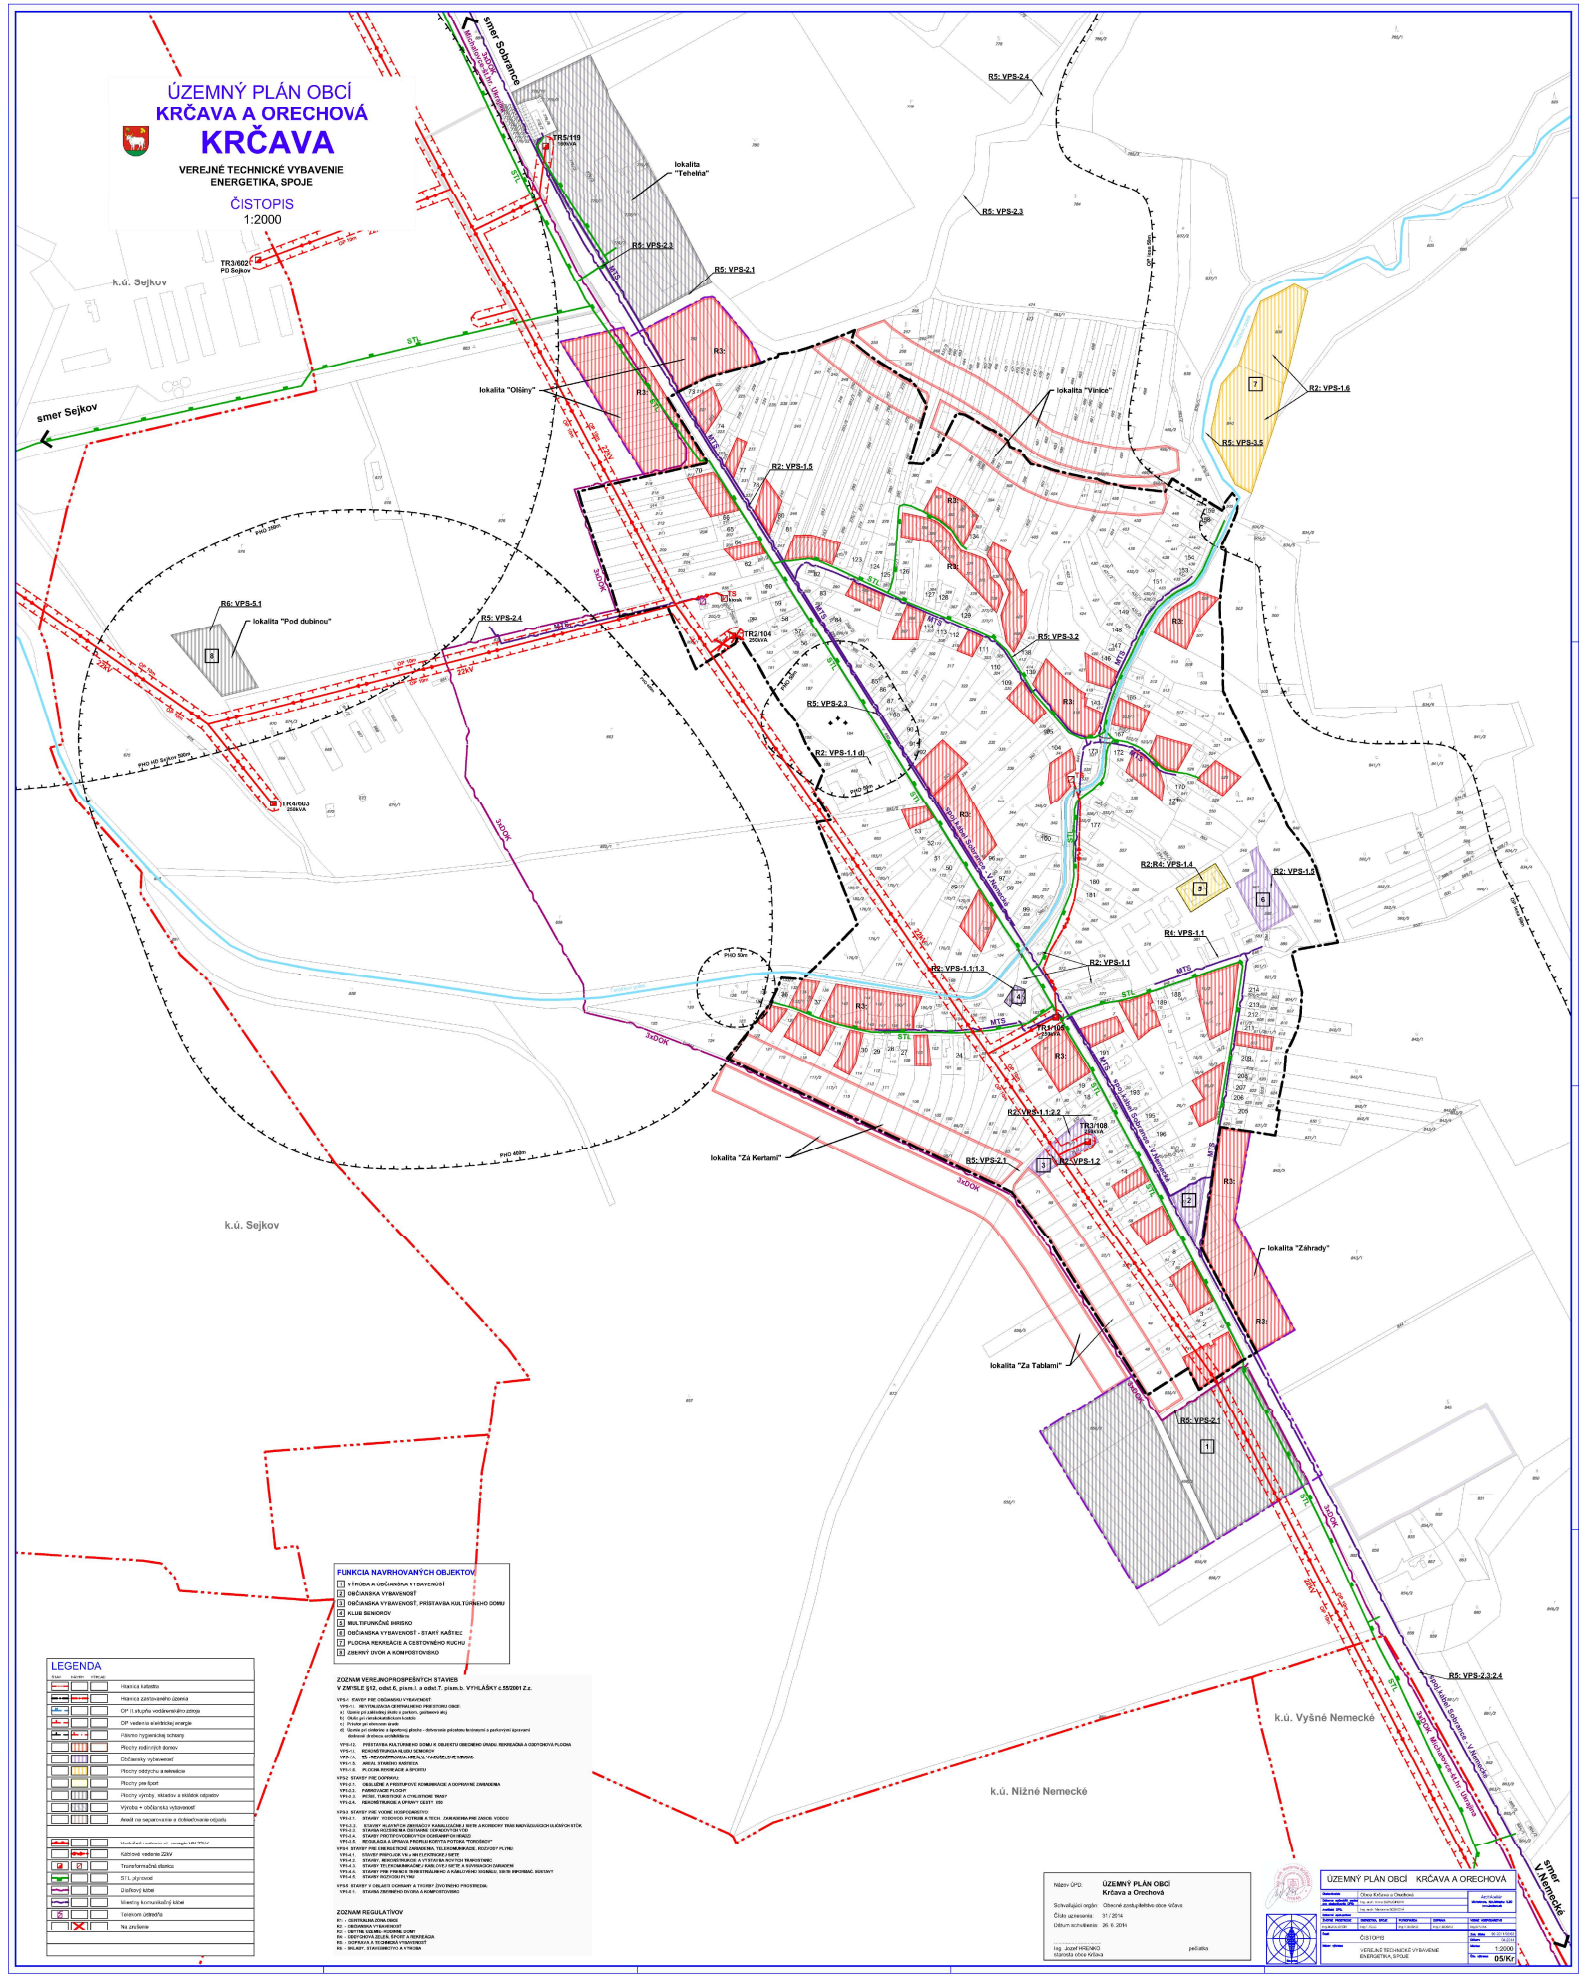
ÚZEMNÝ PLÁN OBCÍ
KRČAVA A ORECHOVÁ
KRČAVA
VEREJNÉ TECHNICKÉ VYBAVENIE
ENERGETIKA, SPOJE
ČISTOPIS
1:2000
smer Sobrance
smer Sejkov
smer V.Nemecké
k.ú. Sejkov
k.ú. Vyšné Nemecké
k.ú. Nižné Nemecké
lokalita "Tehelňa"
lokalita "Olšiny"
lokalita "Vinice"
lokalita "Pod dubinou"
lokalita "Za Kertami"
lokalita "Záhrady"
lokalita "Za Tablami"
TR5/119 100kVA
TR3/602 PD Sejkov
TR1/104 250kVA
TR2/105 250kVA
TR1/106 250kVA
TR1/106/1 250kVA
TR2/108 250kVA
TR1/107/1 250kVA
TS 630kVA
R2: VPS-1.1
R2: VPS-1.1 d)
R2: VPS-1.1.1.3
R2: VPS-1.1.2.2
R2: VPS-1.2
R2: VPS-1.5
R2: VPS-1.6
R2:R4: VPS-1.4
R3:
R4: VPS-1.1
R5: VPS-2.1
R5: VPS-2.2
R5: VPS-2.3
R5: VPS-2.4
R5: VPS-2.3.2.4
R5: VPS-3.2
R5: VPS-3.5
R6: VPS-5.1
VN 22kV
VN 35kV
STL
MTS
3xDOK
FYO 35m
FYO 40m
FYO 50m
FYO VO Sejkov 35kV
FUNKCIA NAVRHOVANÝCH OBJEKTOV
1 VÝROBA A OBČIANSKA VYBAVENOSŤ
2 OBČIANSKA VYBAVENOSŤ
3 OBČIANSKA VYBAVENOSŤ, PRÍSTAVBA KULTÚRNEHO DOMU
4 KLUB SENIOROV
5 MULTIFUNKČNÉ IHRISKO
6 OBČIANSKA VYBAVENOSŤ - STARÝ KAŠTIEC
7 PLOCHA REKREÁCIE A CESTOVNÉHO RUCHU
8 ZBERNÝ DVOR A KOMPOSTOVISKO
LEGENDA
Hranica katastra
Hranica zastavaného územia
OP I. stupňa vodárenského zdroja
OP vedenia elektrickej energie
Pásmo hygienickej ochrany
Plochy rodinných domov
Občianska vybavenosť
Plochy súkromnej a rekreačnej
Plochy pre šport
Plochy výroby, skladov a ostatok odpadov
Výroba + občianska vybavenosť
Areál na separovanie a odkladanie odpadu
Káblové vedenie 22kV
Transformačná stanica
STL plynovod
Diaľkový kábel
Miestny komunikačný kábel
Telekomunikačná
Na zrušenie
ZOZNAM VEREJNOPROSPEŠNÝCH STAVIEB
V ZMYSLE §12, odst.6, písm.i. a odst.7. písm.b. VYHLÁŠKY č.55/2001 Z.z.
ZOZNAM REGULATÍVOV
Nález ÚPD: ÚZEMNÝ PLÁN OBCÍ Krčava a Orechová
Schvaľujúci orgán: Obecné zastupiteľstvo obce Krčava
Číslo uznesenia: 31 / 2014
Dátum schválenia: 26. 6. 2014
Ing. Jozef HRENKO
starosta obce Krčava
pečiatka
ÚZEMNÝ PLÁN OBCÍ KRČAVA A ORECHOVÁ
ČISTOPIS
VEREJNÉ TECHNICKÉ VYBAVENIE ENERGETIKA, SPOJE
1:2000
05/Kr