ÚZEMNÝ PLÁN OBCÍ
KRČAVA A ORECHOVÁ
KRČAVA

VEREJNÉ TECHNICKÉ VYBAVENIE
VODNÉ HOSPODÁRSTVO

ČISTOPIS
1:2000

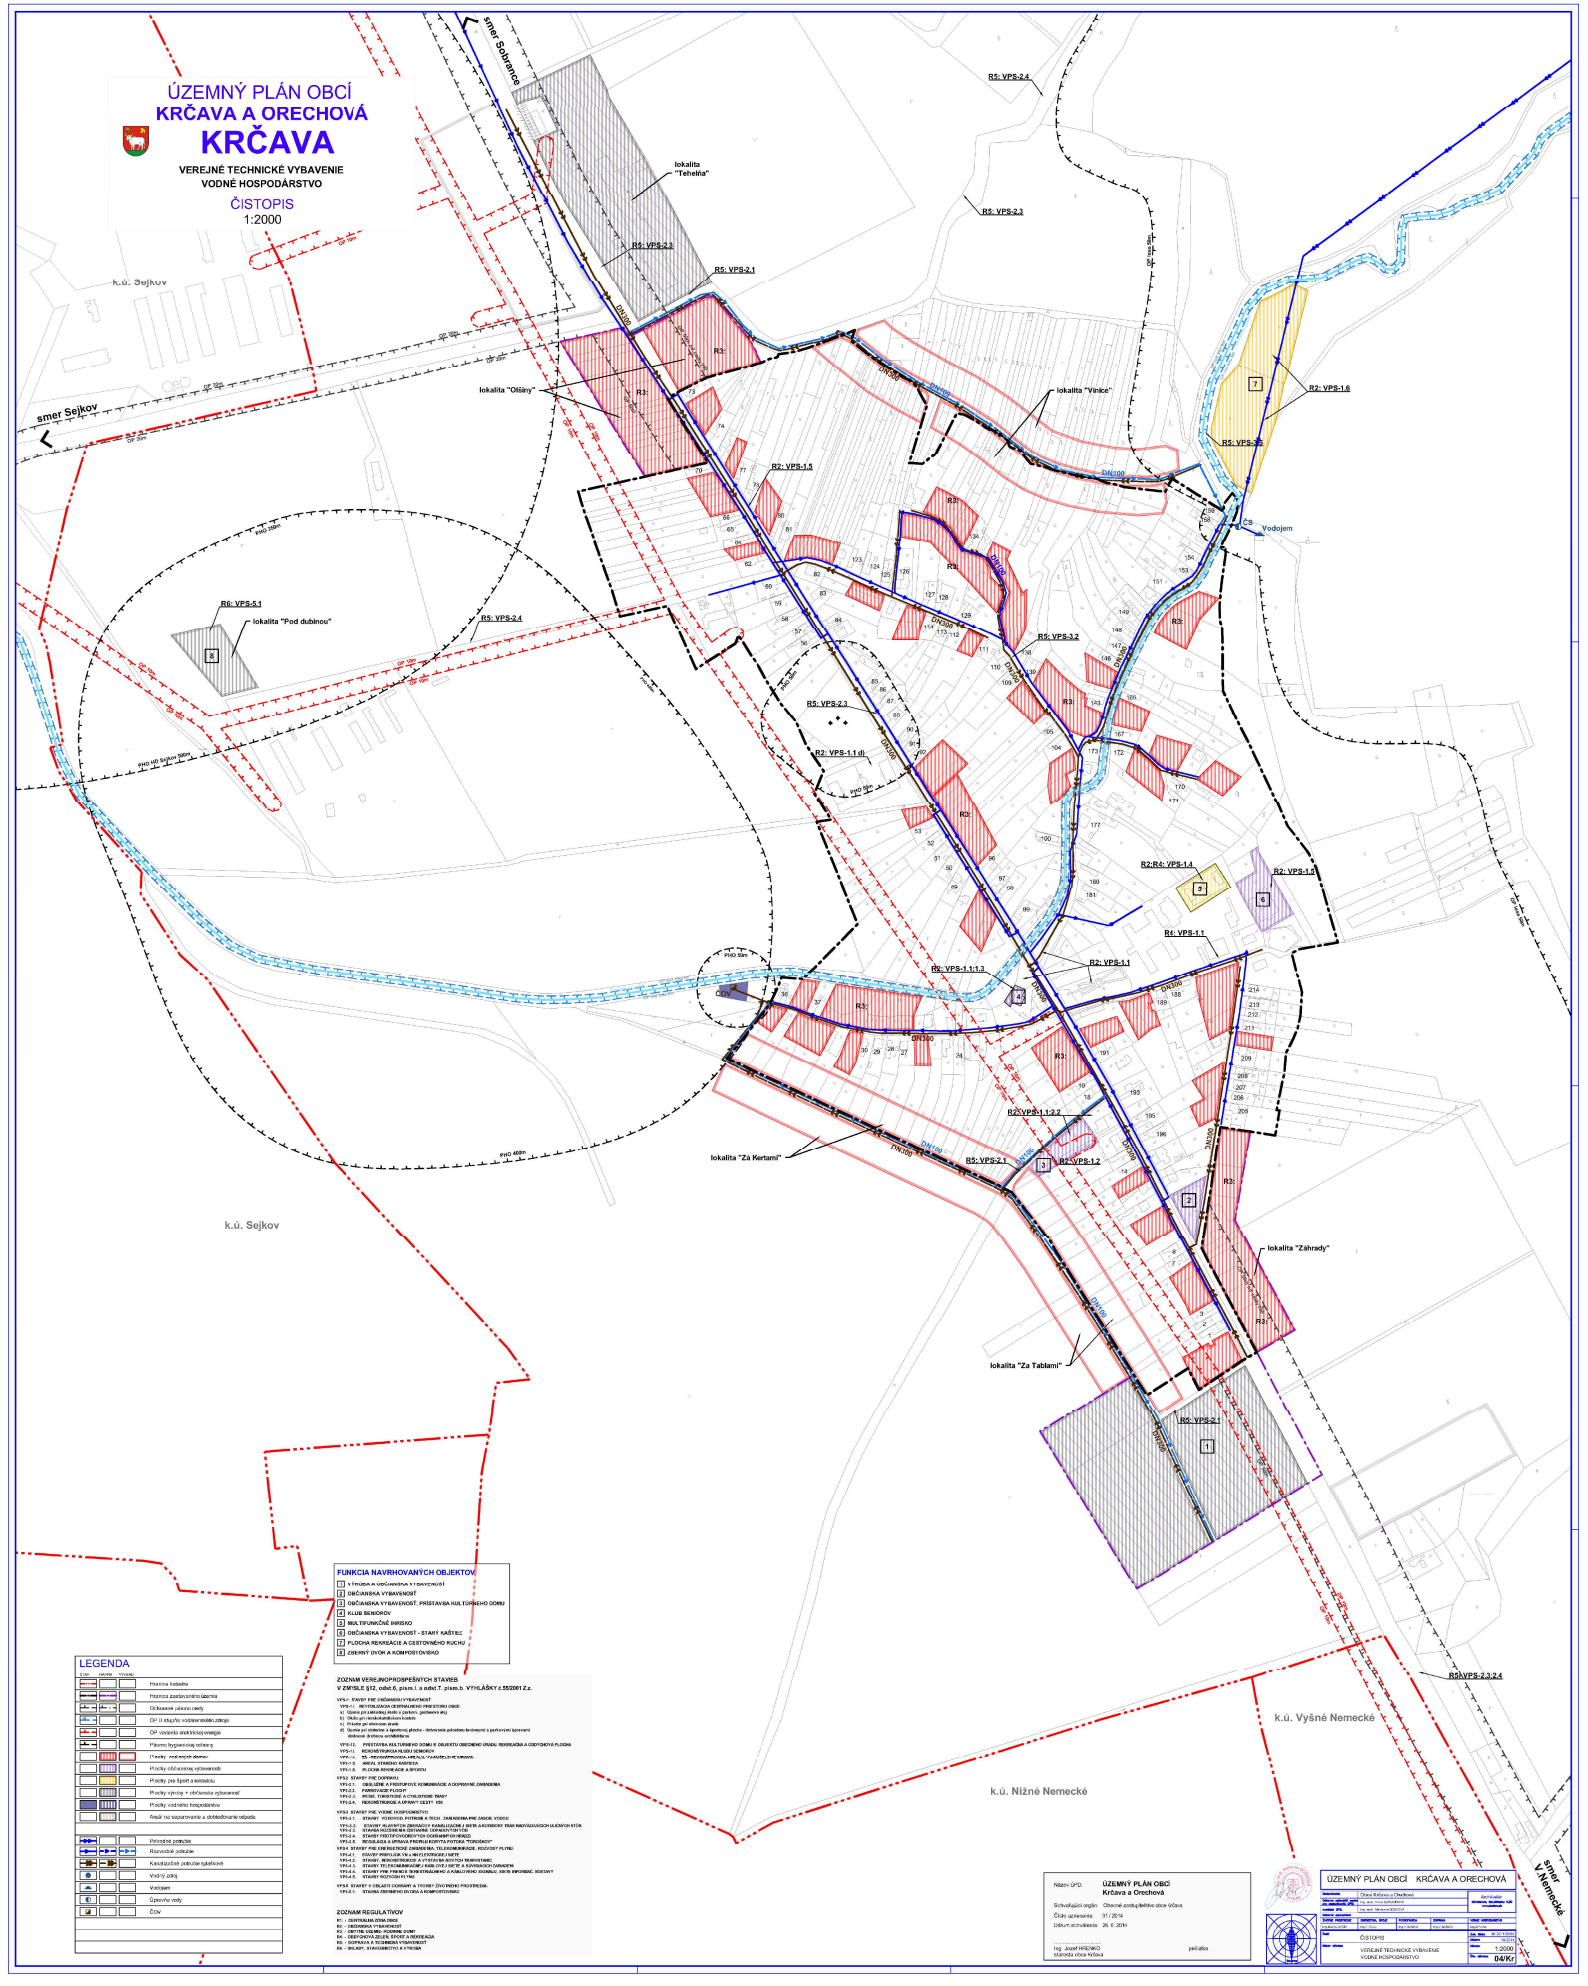

FUNKCIA NAVRHOVANÝCH OBJEKTOV

1. VÝROBA A OBČIANSKA VYBAVENOSŤ
2. OBČIANSKA VYBAVENOSŤ
3. OBČIANSKA VYBAVENOSŤ, PRÍSTAVBA KULTÚRNEHO DOMU
4. KLUB SENIOROV
5. MULTIFUNKČNÉ IHRISKO
6. OBČIANSKA VYBAVENOSŤ - STARÝ KAŠTIEC
7. PLOCHA REKREÁCIE A CESTOVNÉHO RUCHU
8. ZBERNÝ DVOR A KOMPOSTOVISKO

LEGENDA

- Hranica katastra
- Hranica zastavaného územia
- Odkanalizované územie
- OP II stupňa vodárenského zdroja
- OP vedenia elektrickej energie
- Pásmo hygienickej ochrany
- Plochy rodinných domov
- Plochy občianskej vybavenosti
- Plochy pre šport a rekreáciu
- Plochy výroby + občianska vybavenosť
- Plochy vodného hospodárstva
- Areál na separovanie a dotriedenie odpadu
- Prírodné pobrežie
- Rozvodné potrubie
- Kanalizačné potrubie splaškové
- Vodný zdroj
- Vodojem
- Úpravňa vody
- ČOV

ZOZNAM VEREJNOPROSPEŠNÝCH STAVIEB
V ZMYSLE §12, odst.6, písm.1. a odst.7. písm.b. VYHLÁŠKY č.55/2001 Z.z.

VPS-1 STAVBY PRE OBČIANSKU VYBAVENOSŤ
- VPS-1.1. REVITALIZÁCIA CENTRÁLNEHO PRIESTORU OBCE:
  - a) Úprava pri cintoríne (múr s parkom, pietnosť atď.)
  - b) Úkolu pri rímskokatolíckom kostole
  - c) Priestor pri obecnom úrade
  - d) Úprava pri križovatke a špontánej plochy - dotvorenie pôvodnou krajinnou a parkovými úpravami dotvorenie architektúrou
- VPS-1.2. PRESTAVBA KULTÚRNEHO DOMU A OBJEKTU OBECNÉHO ÚRADU, REKREÁCIA A CESTOVNÝCH RUCHU
- VPS-1.3. REKONŠTRUKCIA KLUBU SENIOROV
- VPS-1.4. KS - MULTIFUNKČNÁ AREÁLOVÁ ZÁSTAVBA
- VPS-1.5. PLOCHA REKREÁCIE A ŠPORTU
- VPS-1.6. PLOCHA RADOV A ŠPORTU

VPS-2 STAVBY PRE DOPRAVU
- VPS-2.1. OBSLUŽNÉ A PRÍSTUPOVÉ KOMUNIKÁCIE A DOPRAVNÉ ZARIADENIA
- VPS-2.2. PARKOVACIE PLOCHY
- VPS-2.3. PEŠIE, TURISTICKÉ A CYKLISTICKÉ TRASY
- VPS-2.4. REKONŠTRUKCIE A OPRAVY CESTY. II/50

VPS-3 STAVBY PRE VODNÉ HOSPODÁRSTVO
- VPS-3.1. STAVBY, VODOVODY POTRUBIA A TECH. ZARIADENIA PRE ZÁSOBU VODOU
- VPS-3.2. STAVBY KLIMATICKÝCH ZMIERNENÍ V KANALIZÁCIÁCH A MÍSTA A KORIDORY PRE NADVÄZUJÚCICH ÚSEKOVÝCH STÔK
- VPS-3.3. STAVBA REKONŠTRUKCIA ČISTIARNE ODPADOVÝCH VÔD
- VPS-3.4. STAVBY PROTIPOVODŇOVÝCH OPATRENÍ PROTI
- VPS-3.5. REGULÁCIA A ÚPRAVA PROFILU KORYTA POTOKA "POTOČNÝ"

VPS-4 STAVBY PRE ENERGETIKU, ZARIADENIA, TELEKOMUNIKÁCIE, ROZVODY PLYNU
- VPS-4.1. STAVBY PRENÁŠAJÚCE VEĽKÉ NAPÄTOVÉ VEDENIE
- VPS-4.2. STAVBY TELEKOMUNIKAČNÉ A RÁDIOVÉ SPOJE A ZARIADENIE
- VPS-4.3. STAVBY TELEKOMUNIKAČNÉ, KABLOVÉ ROZVODY A SIETE A SÚVISIACICH ZARIADENIE
- VPS-4.4. STAVBY PRE FINANČNÉ TECHNOLOGICKÉ A KABLOVÉHO SIGNÁLU, SIETE INFORMAČ. SYSTÉMY
- VPS-4.5. STAVBY ROZVODU PLYNU

VPS-5 STAVBY V OBLASTI ODPADOV A TVORBY ŽIVOTNÉHO PROSTREDIA
- VPS-5.1. STAVBA ZBERNÉHO DVORA A KOMPOSTOVISKO

ZOZNAM REGULATÍVOV

R1 - ÚZEMNÁ ZÓNA OBCE
R2 - OBČIANSKA VYBAVENOSŤ
R3 - BÝVANIE V RODINNÝCH DOMOCH
R4 - OBČIANSKA ZÓNA, ŠPORT A REKREÁCIA
R5 - DOPRAVA A TECHNICKÁ VYBAVENOSŤ
R6 - MLÝNY, STAVEBNÍCTVO A ÚPRAVNÍ

Názov ÚPD:	**ÚZEMNÝ PLÁN OBCÍ Krčava a Orechová**
Schvaľujúci orgán:	Obecné zastupiteľstvo obce Krčava
Číslo uznesenia:	31 / 2014
Dátum schválenia:	26. 6. 2014

Ing. Jozef HREMKO
starosta obce Krčava
pečiatka

ÚZEMNÝ PLÁN OBCÍ KRČAVA A ORECHOVÁ

Čistopis

VEREJNÉ TECHNICKÉ VYBAVENIE
VODNÉ HOSPODÁRSTVO

1:2000

04/Kr